




begane grond

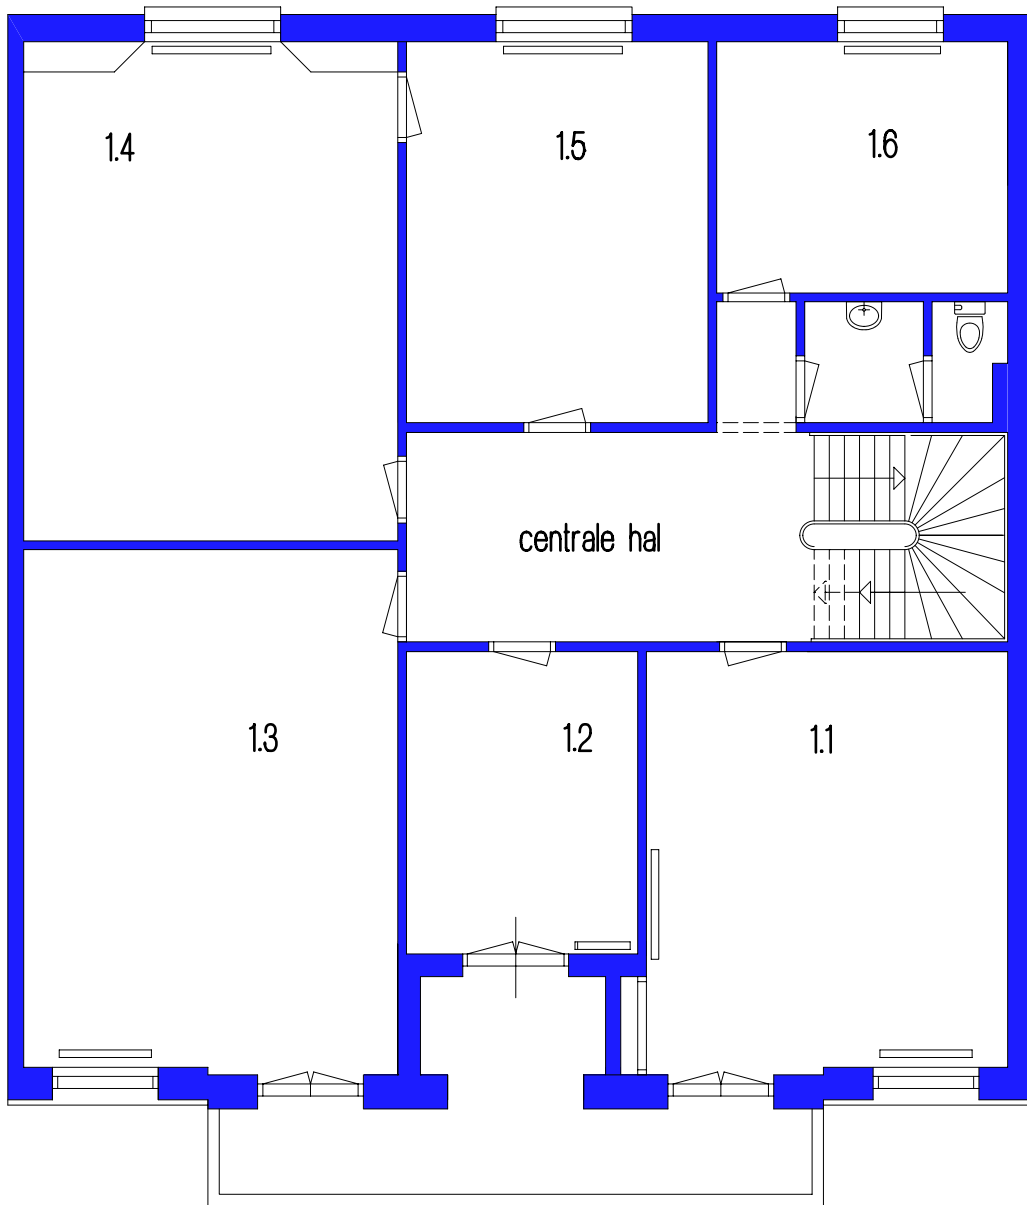


1e verdieping

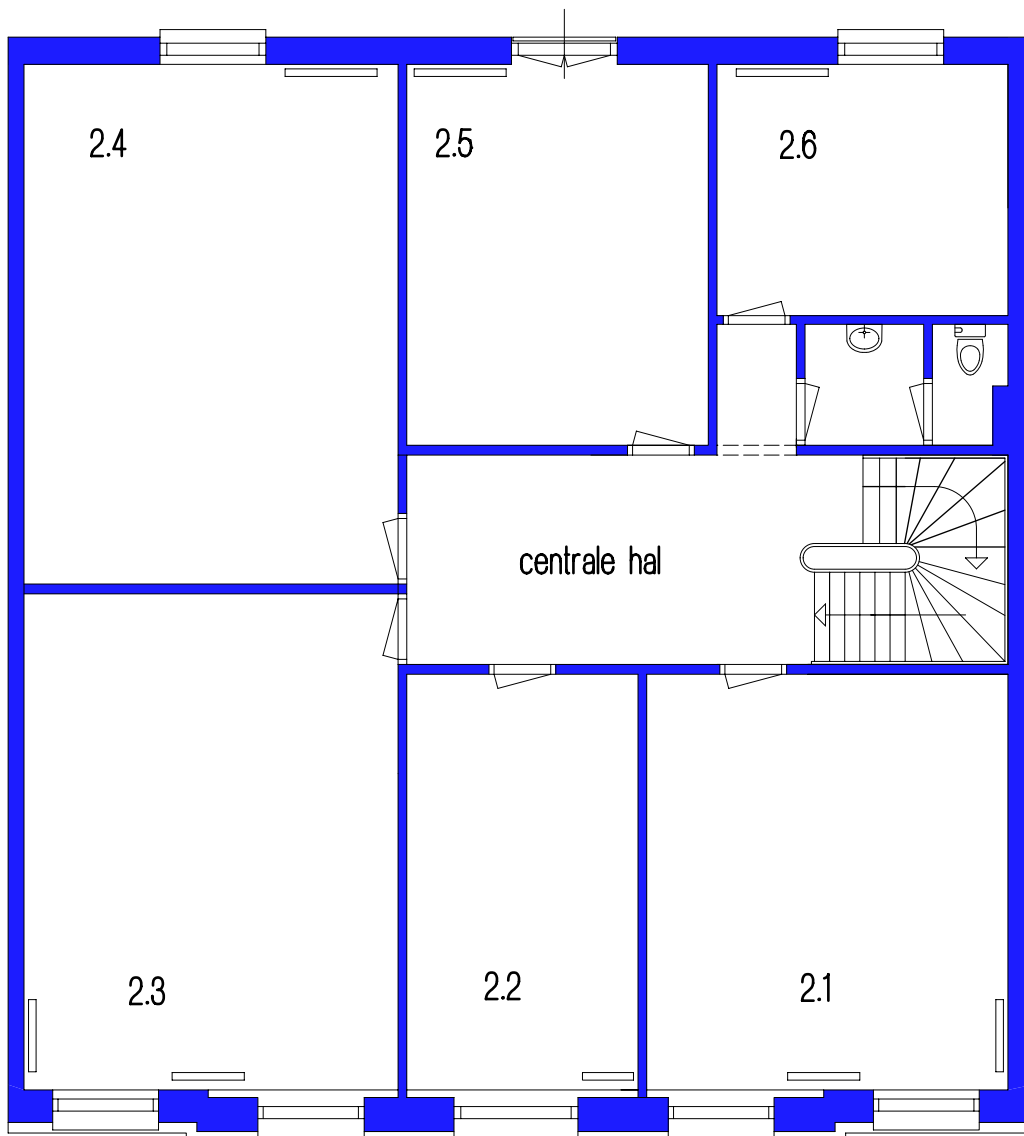

2e verdieping

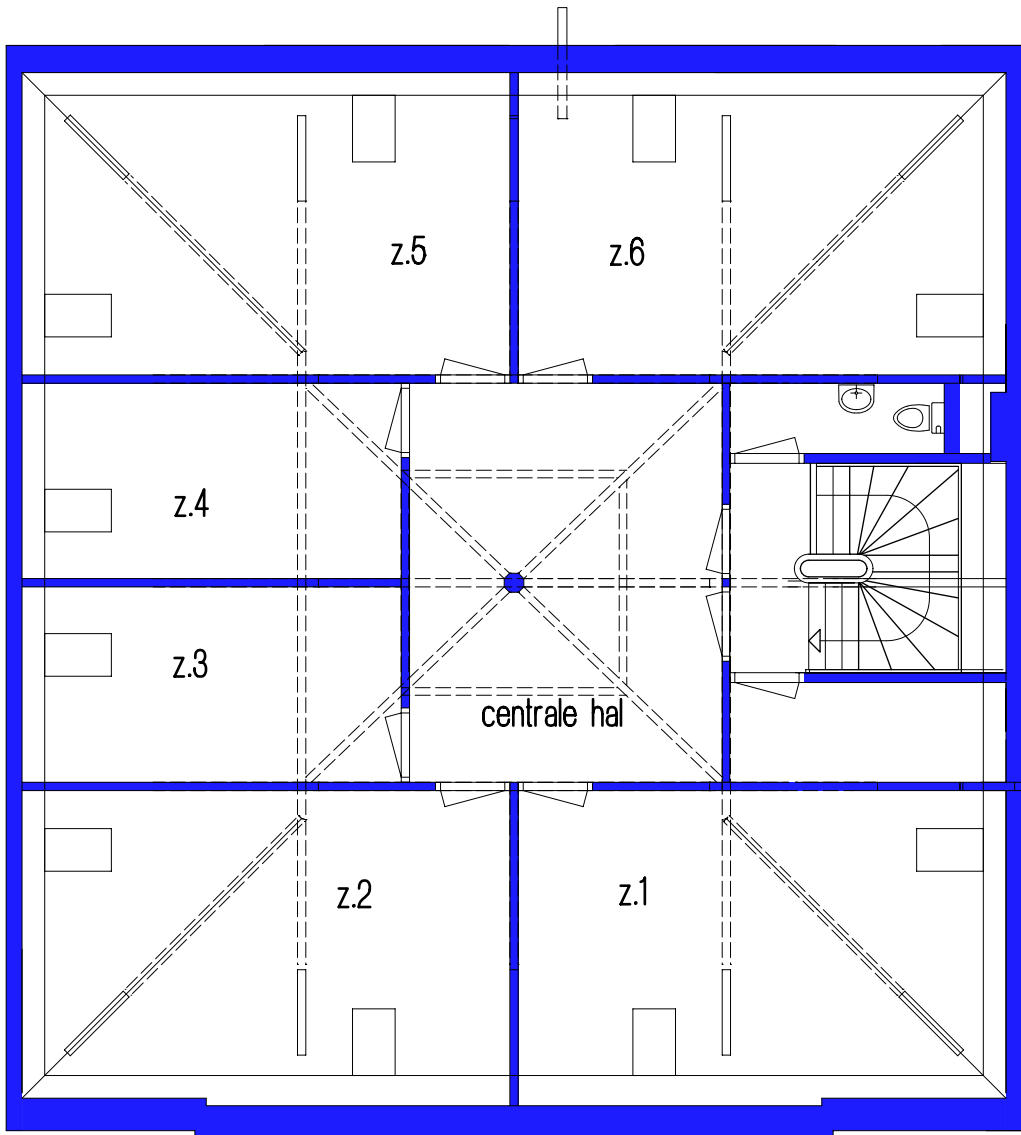


zolder

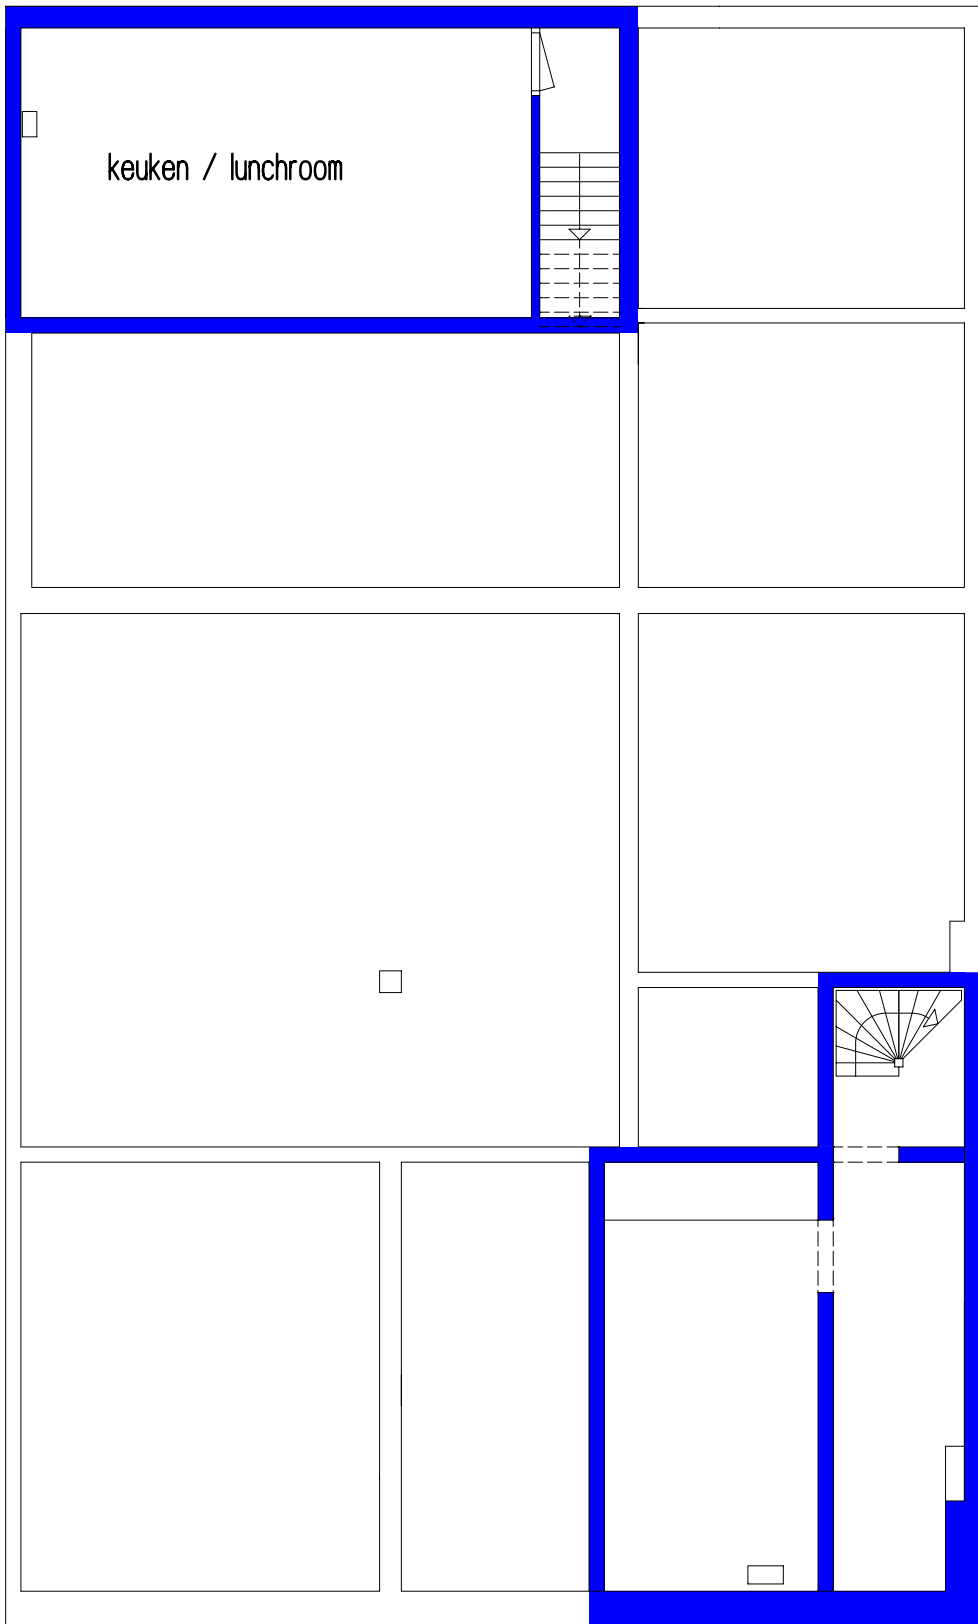

plattegrond kelder, nieuw

tekening 100
- schaal 1:100
- werk 15.939
- d.d. 10-02-2016

architectenbureau  van verseveld & partners b.v./bna

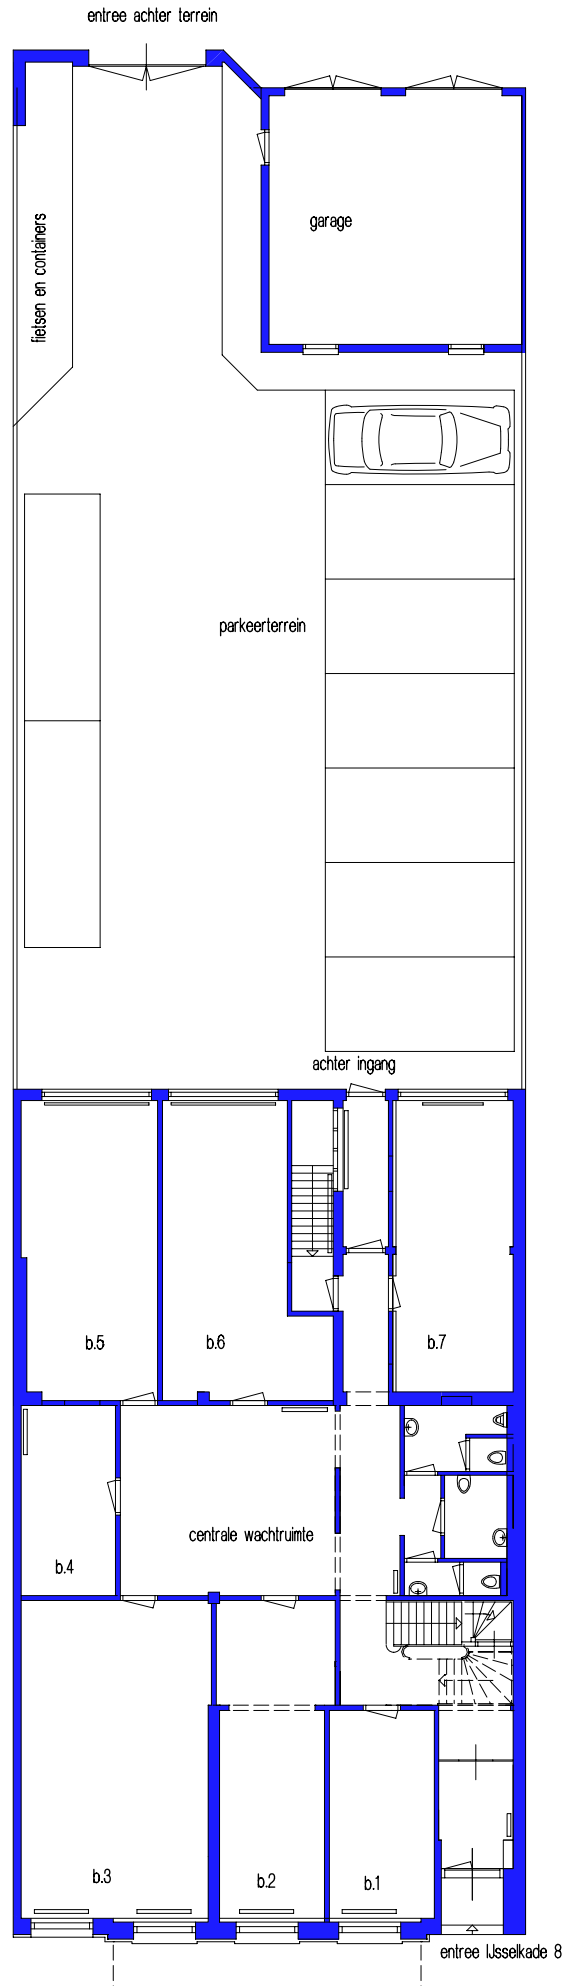

situatie